




PLANTA BAIXA - demolição const.
 ESCALA 1 : 50
 ■ DEMOLIÇÃO
 ▨ CONSTRUÇÃO

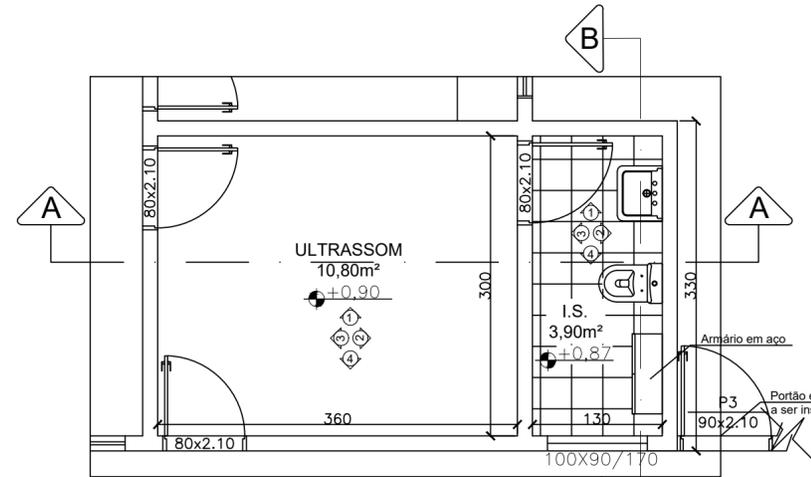


PLANTA BAIXA - ULTRASSOM
 ESCALA 1 : 50

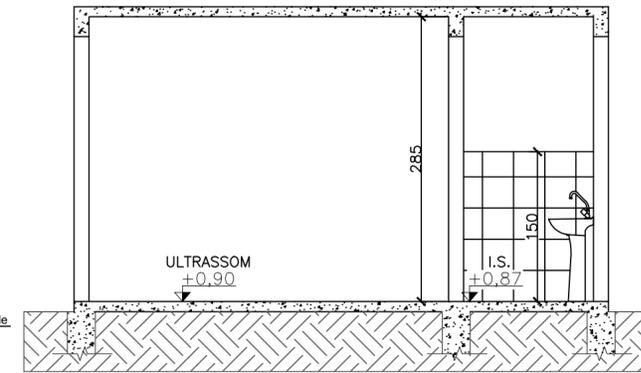


CORTE A.A
 ESCALA 1 : 50

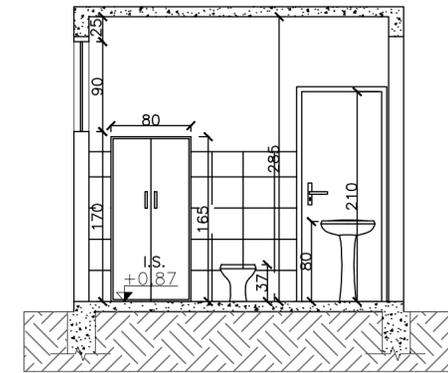

CORTE B.B
 ESCALA 1 : 50

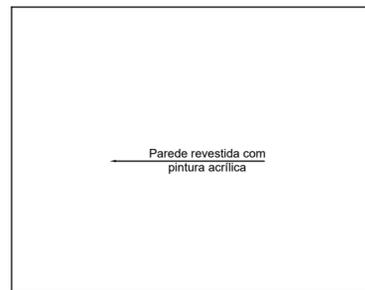


VISTA 1 Ultrassom
 ESCALA 1 : 50

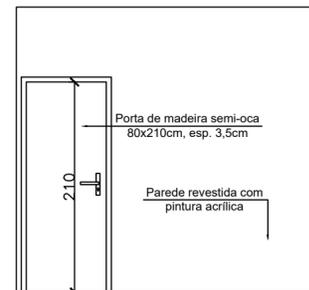

VISTA 2 Ultrassom
 ESCALA 1 : 50



VISTA 1 - I.S.
 ESCALA 1 : 50

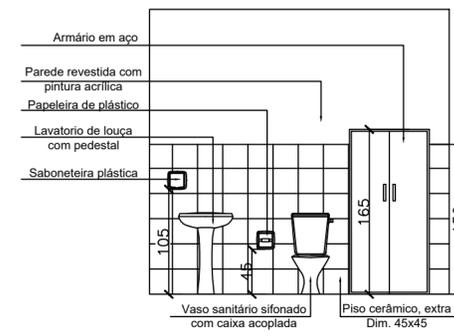

VISTA 2 - I.S.
 ESCALA 1 : 50

LOCALIZAÇÃO



VISTA 3 Ultrassom
 ESCALA 1 : 50



VISTA 4 Ultrassom
 ESCALA 1 : 50



VISTA 3 - I.S.
 ESCALA 1 : 50



VISTA 4 - I.S.
 ESCALA 1 : 50

PROJETO – SANITÁRIOS				
ENDEREÇO: PRAÇA FRANCISCO LP MOREIRA, SANTO ANTÔNIO DO GRAMA – MG, 35388–000				
PROPRIETÁRIO: PREFEITURA MUNICIPAL DE SANTO ANTÔNIO DO GRAMA				
RESPONSÁVEL TÉCNICO: PEDRO MARTINO ZEFERINO – ENG.CIVIL – CREMAG 137.103/D				
PREFEITURA MUNICIPAL DE SANTO ANTONIO DO GRAMA				
RESP. TÉCNICO – PEDRO MARTINO ZEFERINO – ENG.CIVIL – CREAMG 137.103/D				
PROJETO ARQUITETÔNICO				
DESENHO N°:	CONTEÚDO DA PRANCHA			REVISÃO
01/01	PLANTAS BAIXAS DEMOLI./CONST. – CORTE AA CORTES BB – LOCALIZAÇÃO – ELEVAÇÕES			0
	DEZ/2023	INDICADA	LUCAS FELIX	–
	DATA	ESCALA	DESENHISTA	VISTO
				DWG