


DETALHE 01  
SEM ESCALA

RUA 1 E RUA 2  
BLOQUETE SEXTAVADO, H=8CM

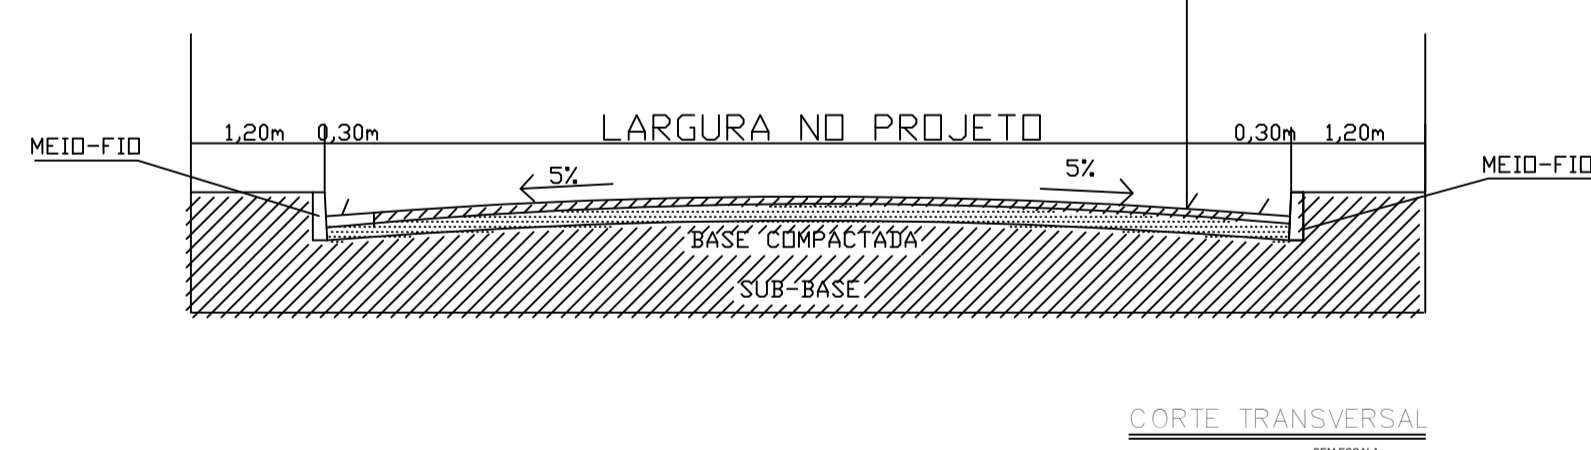

COORDENADAS: LATITUDE - 20°19'20.88"S  
LONGITUDE - 42°36'56.31"O

MELHORIAS DE VIAS URBANAS				
ENDEREÇO:	RUA 1 E RUA 2, BAIRRO GLICÉRIO PINTO MOREIRA, SANTO ANT. DO GRAMA			
PROPRIETÁRIO:	PREFEITURA MUNICIPAL DE SANTO ANTONIO DO GRAMA			
AUTOR DO PROJETO:	PEDRO MARTINO ZEFERINO			
RESPONSÁVEL TÉCNICO:	PEDRO MARTINO ZEFERINO - ENGENHEIRO CIVIL - CREAMG 137.103/D			
<p>PREFEITO: MARCO AURÉLIO RAMINHO PREFEITURA MUNICIPAL DE SANTO ANTONIO DO GRAMA</p> <p>PEDRO MARTINO ZEFERINO ENGENHEIRO CIVIL - CREAMG 137.103/D</p>				
DLFO	APROVAÇÃO DA PREFEITURA			
CREA				
MELHORIAS DE VIAS URBANAS				
DESENHO N°:	PLANTA DE PAVIMENTAÇÃO EM BLOQUETE DA RUA 1 E RUA 2 BAIRRO GLICÉRIO PINTO			REVISÃO
01/01				0
out/2023	INDICADA	-	VISTO	-
DATA	ESCALA	DESENHISTA	VISTO	DWG