


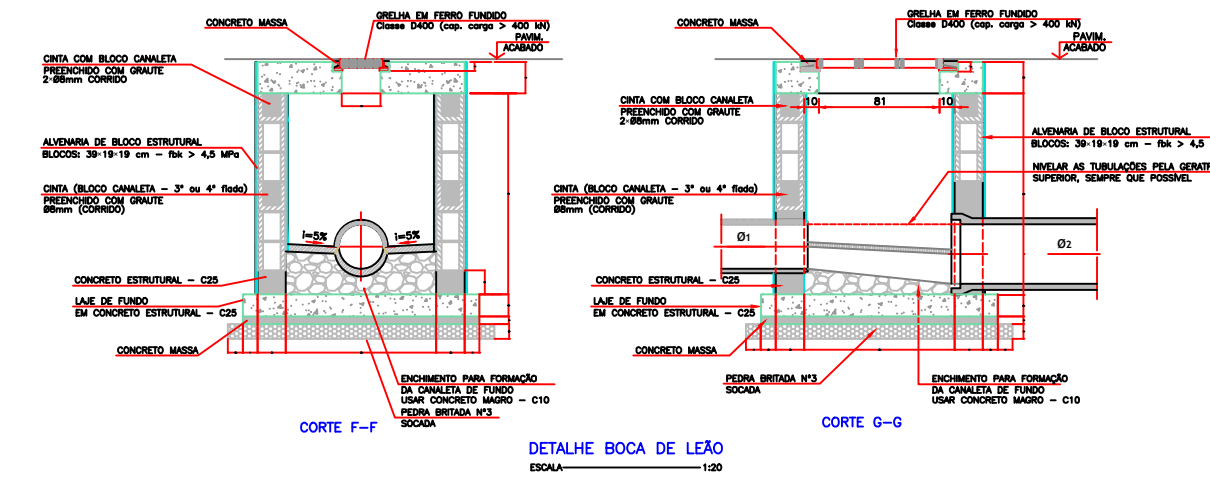


Detalhe Caixas de passagem




COMPRIMENTO: 973,00m

Início: Latitude 20°19'15.44"S
Longitude 42°36'39.27"O





Fim: Latitude 20°19'26.19"S
Longitude 42°37'38.65"O

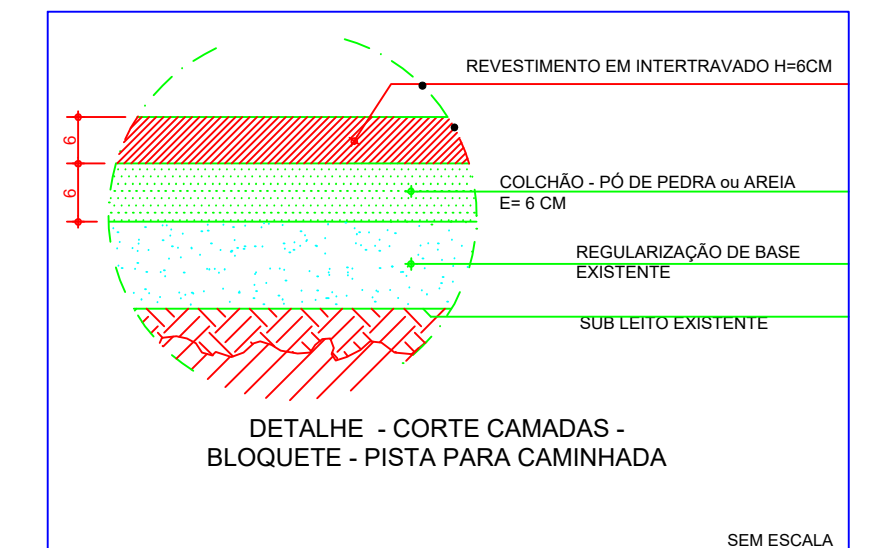

Intervenção 01

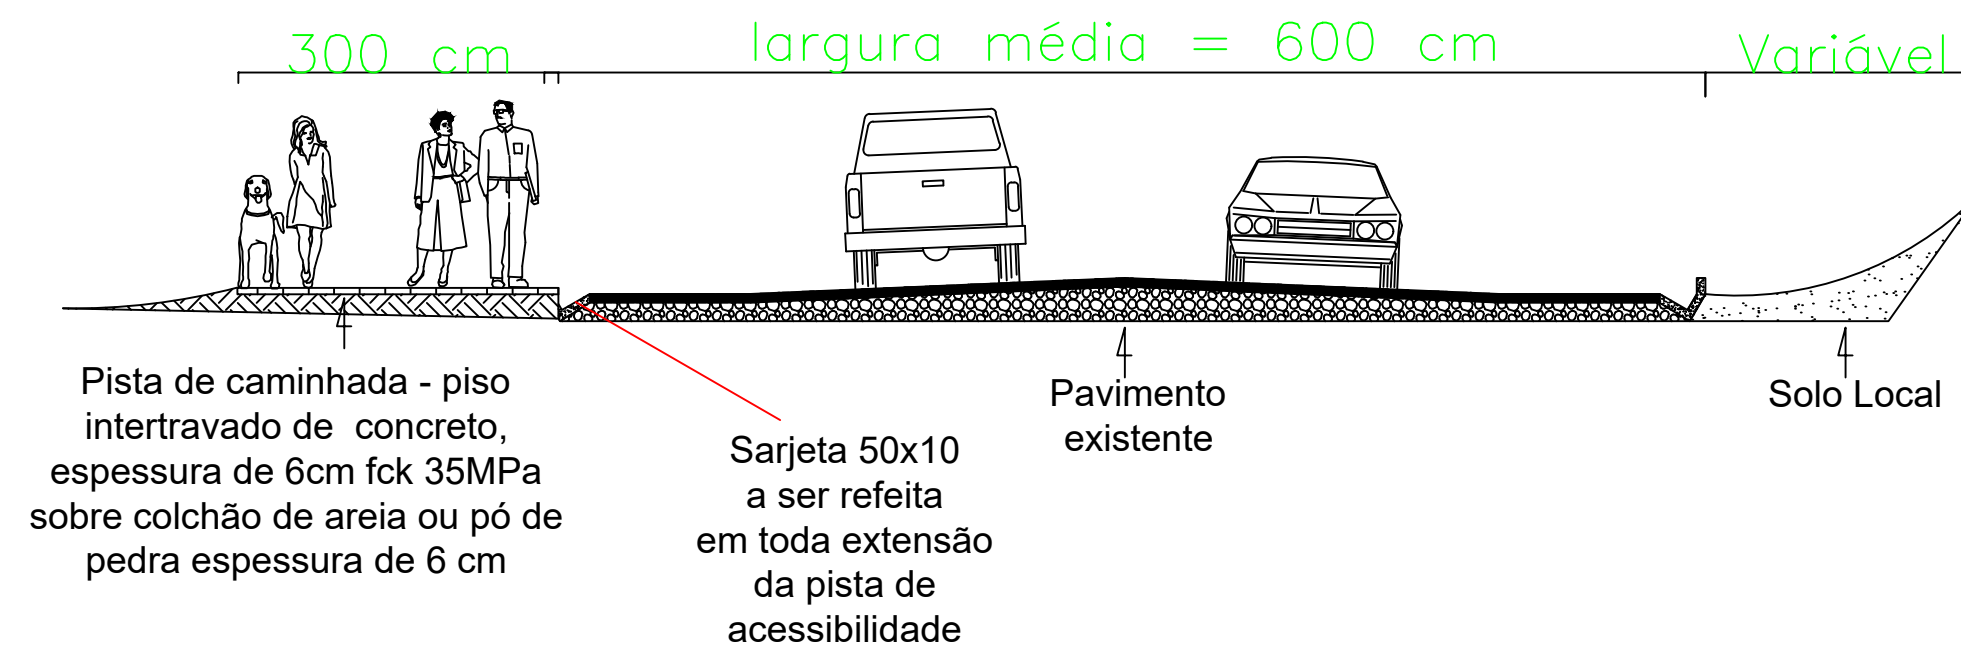

Intervenção 02

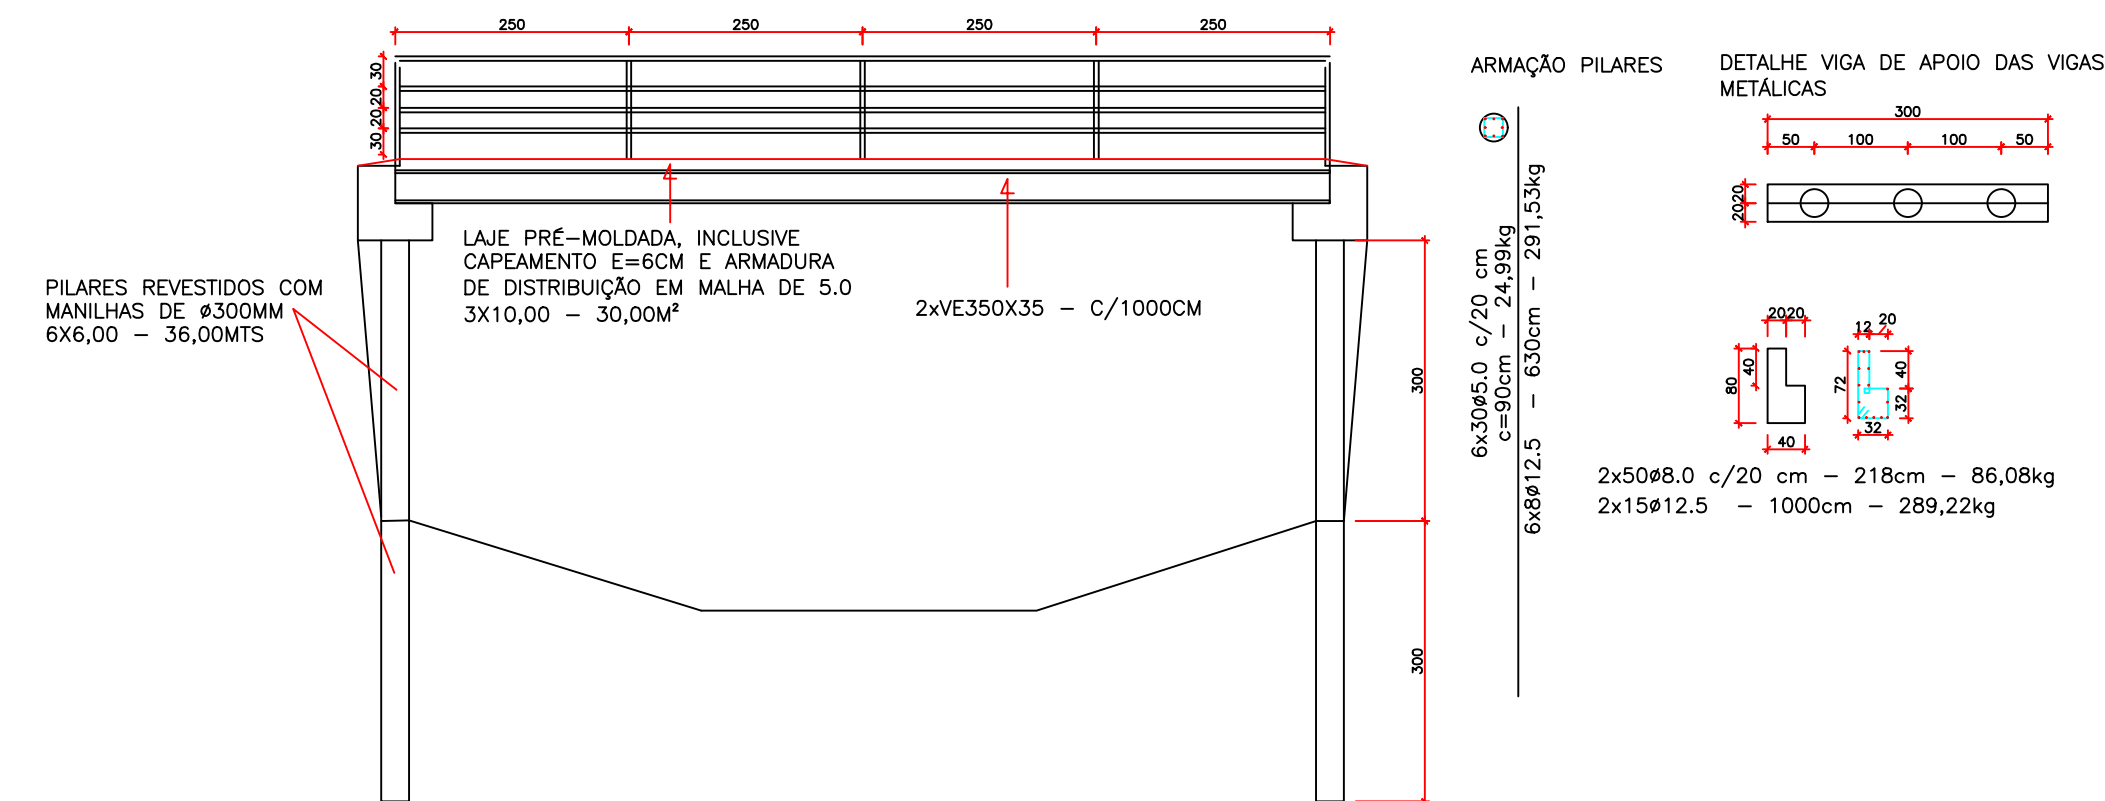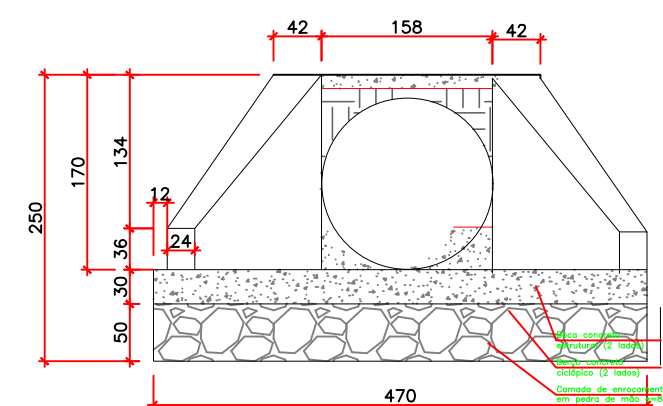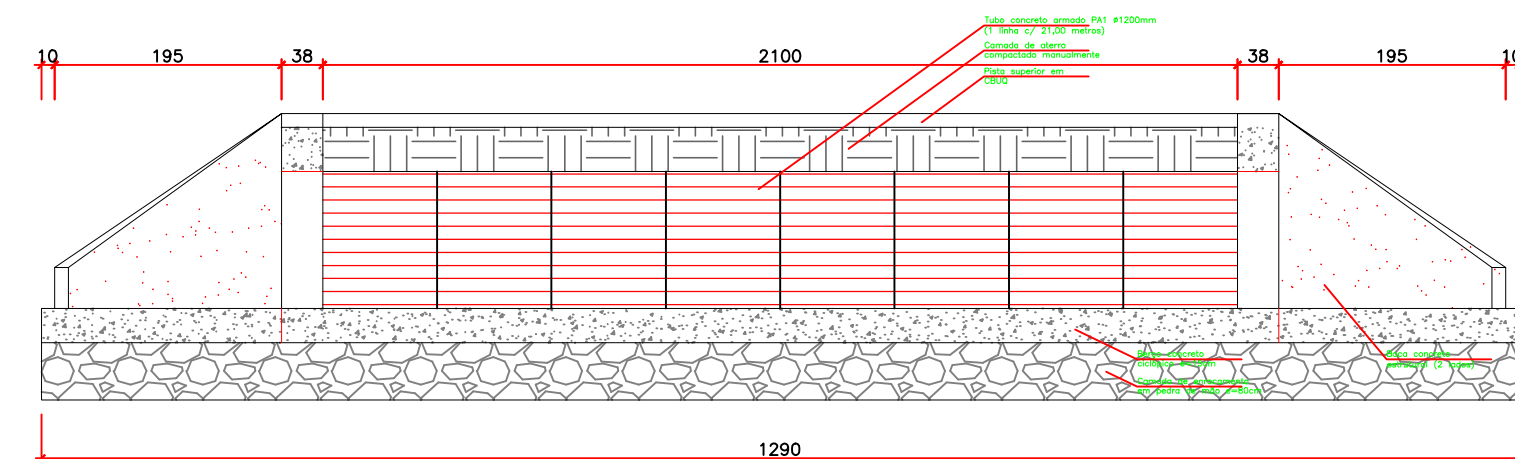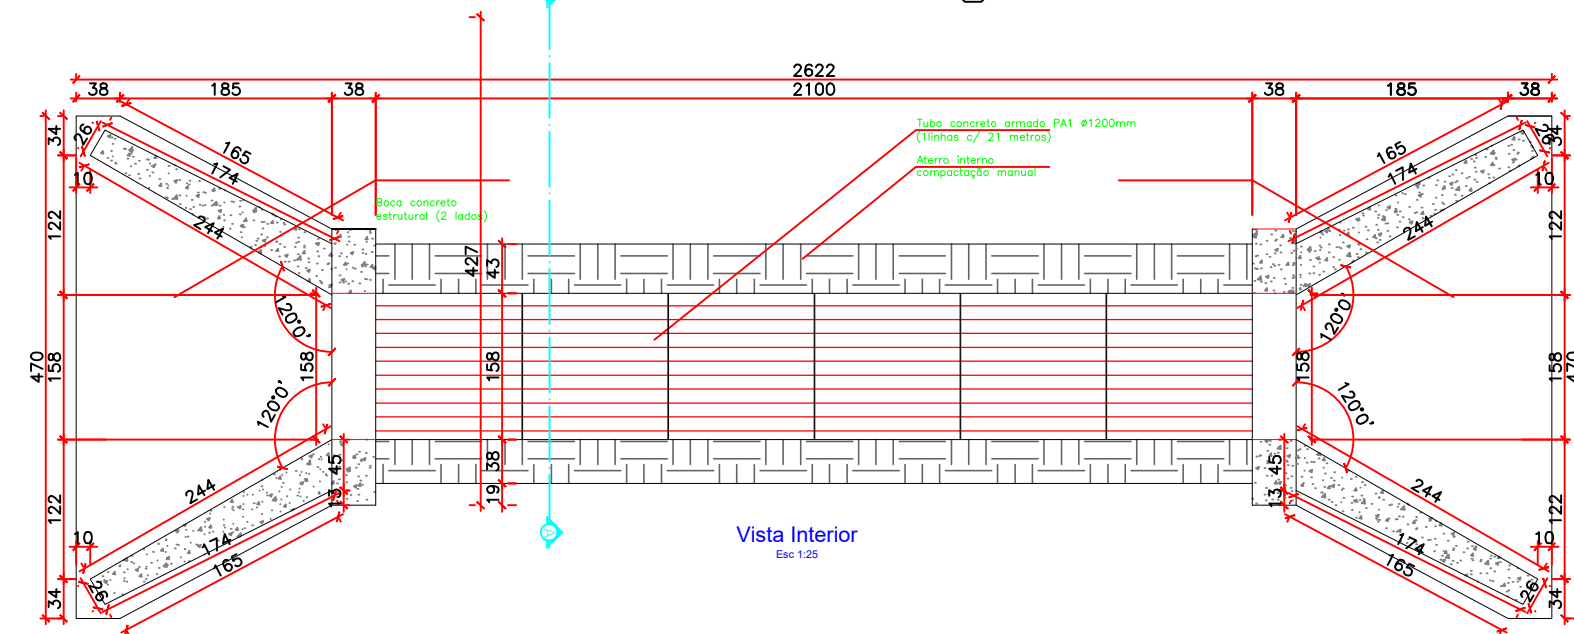

PROJETO EXECUTIVO

ENDEREÇO:	RODOVIA MG
PROPRIETÁRIO:	PREFEITURA MUNICIPAL DE SANTO ANTONIO DO GRAMA
AUTOR DO PROJETO:	PEDRO MARTINO ZEFERINO - ENGENHEIRO CIVIL - CREAMG 137.103/D
RESPONSÁVEL TÉCNICO:	PEDRO MARTINO ZEFERINO - ENGENHEIRO CIVIL - CREAMG 137.103/D

PEDRO MARTINO ZEFERINO - ENGENHEIRO CIVIL - CREAMG 137.103/D

PREFEITO: MARCO AURELIO RAMINHO
PREFEITURA MUNICIPAL DE SANTO ANTONIO DO GRAMA

DLFO	DLFO
	CREA

Pista de acessibilidade ao bairro Novo Horizonte

DESENHO N°:	EXECUTIVO	REVISÃO
01/01	DELIMITAÇÃO DO TRECHO DETALHE TÍPICOS CORTES E LOCALIZAÇÃO	1
set/2024	-	-
DATA	ESCALA	DESENHISTA
	VISTO	DWG