


GABIÃO – TRAVESSA MANOEL LANCUNA

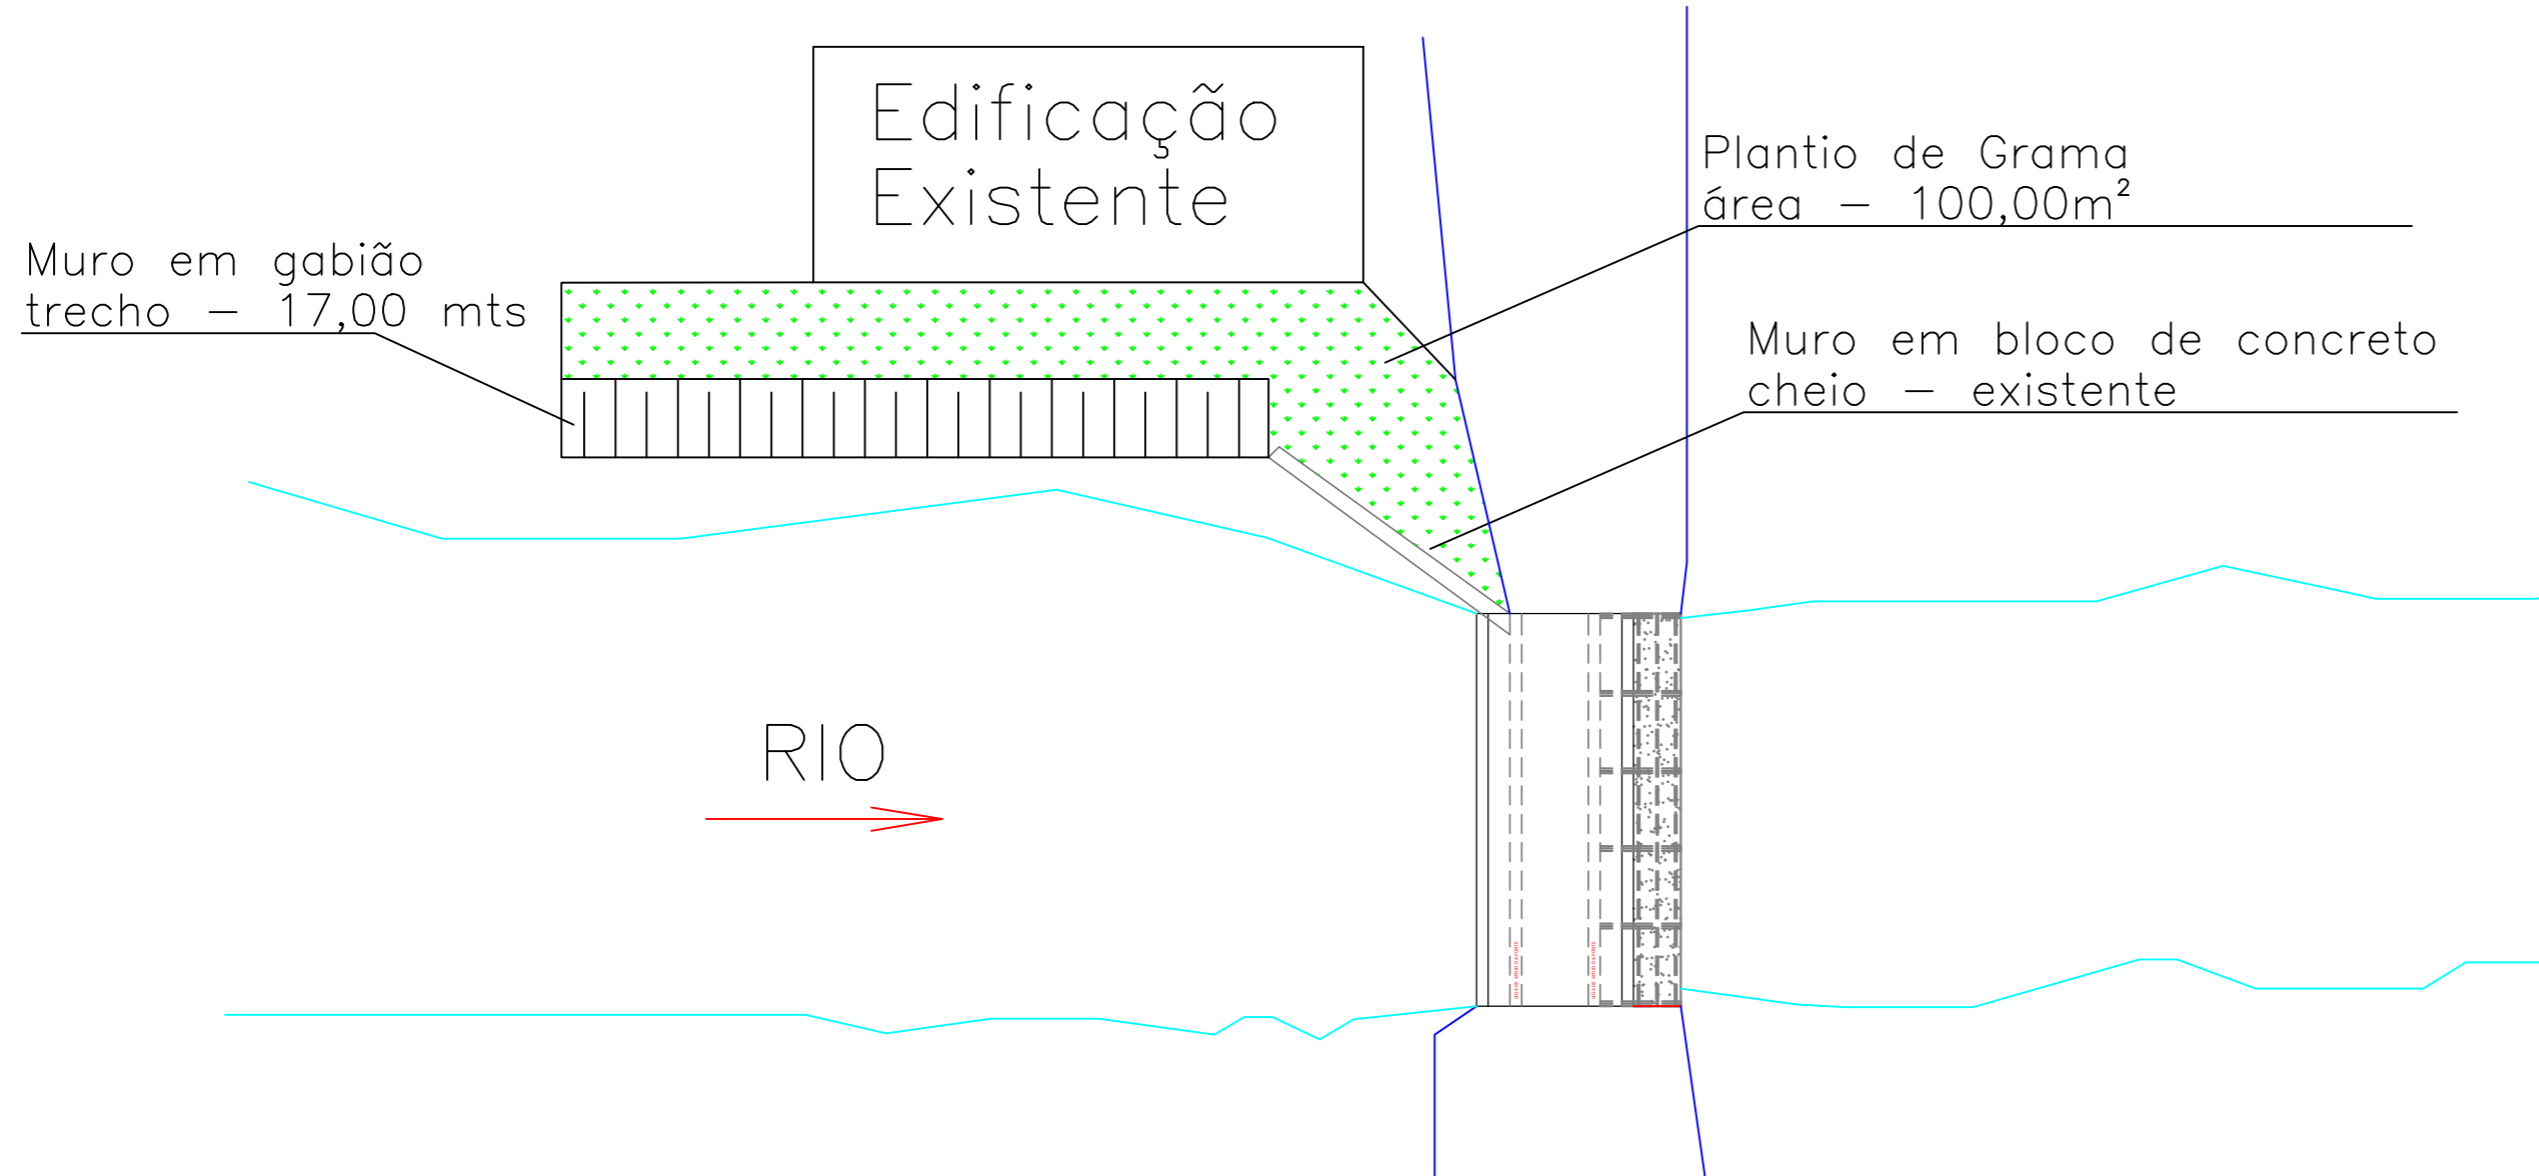

LOCALIZAÇÃO



PROJETO BÁSICO E CROQUI DE LOCALIZAÇÃO

ENDEREÇO:	TRAVESSA MANOEL LANCUNA
PROPRIETÁRIO:	PREFEITURA MUNICIPAL DE SANTO ANTONIO DO GRAMA
AUTOR DO PROJETO:	PEDRO MARTINO ZEFERINO – ENGº CIVIL – CREAMG 137.103/D
RESPONSÁVEL TÉCNICO:	PEDRO MARTINO ZEFERINO – ENGº CIVIL – CREAMG 137.103/D

MARCO AURÉLIO RAMINHO – PREFEITO  
 PREFEITURA MUNICIPAL DE SANTO ANTONIO DO GRAMA

PEDRO MARTINO ZEFERINO  
 ENGENHEIRO CIVIL – CREAMG 137.103/D

NOTAS:	APROVAÇÃO PREFEITURA
	CARIMBO ENGº RESPONSÁVEL

PROJETO BÁSICO E CROQUI DE LOCALIZAÇÃO

DESENHO N°:	CONTEÚDO				REVISÃO
01/01	DETALHAMENTOS				0
	SEÇÃO TÍPICA				
	LOCALIZAÇÃO				
FEV/2022	INDICADA	-	-	-	
DATA	SEM ESCALA	DESENHISTA	VISTO	DWG	