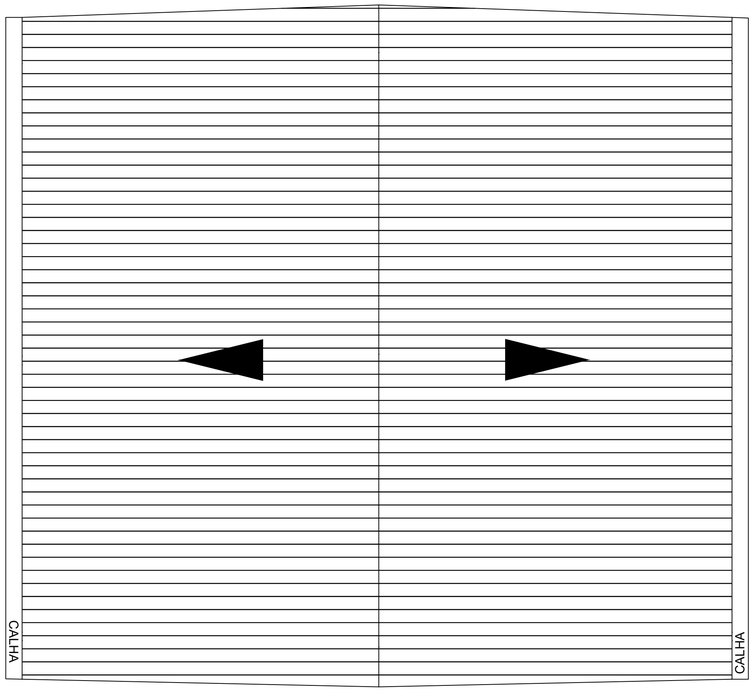

DIAGRAMA DE COBERTURA. INCLINAÇÃO 20%

ESCALA 1 : 50

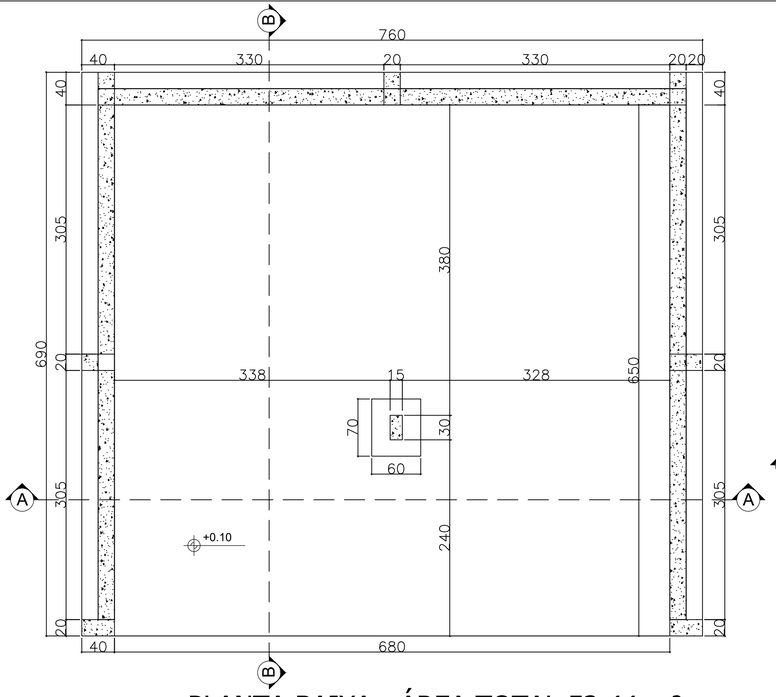

PLANTA BAIXA - ÁREA TOTAL 52,44 m²

ESCALA 1 : 50

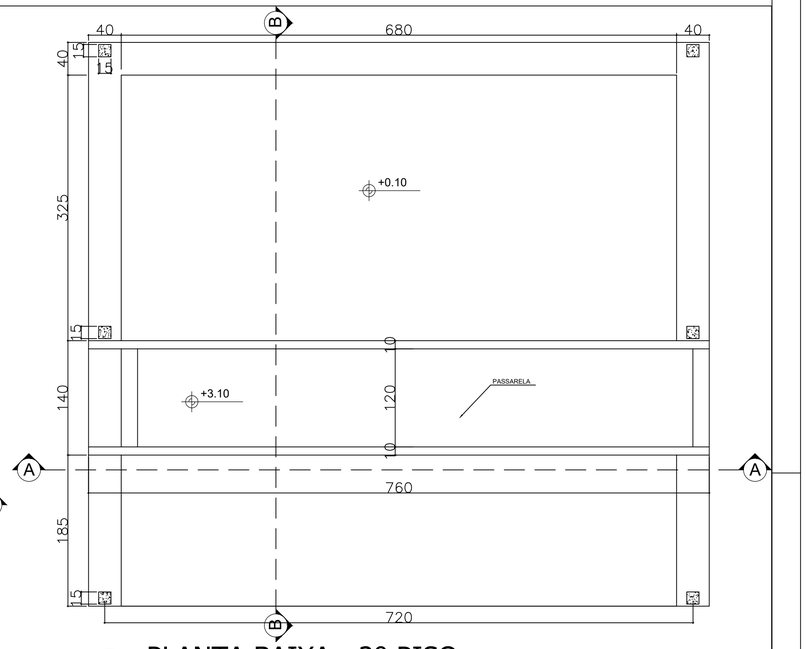

PLANTA BAIXA - 2º PISO

ESCALA 1 : 50

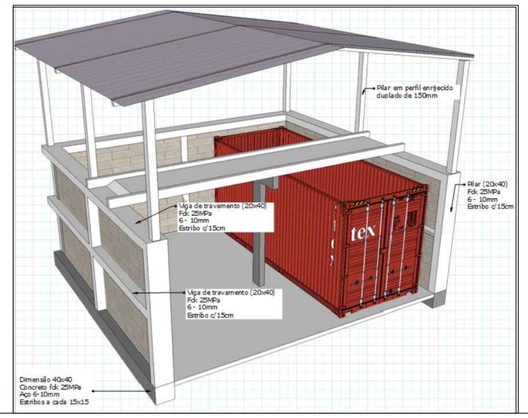

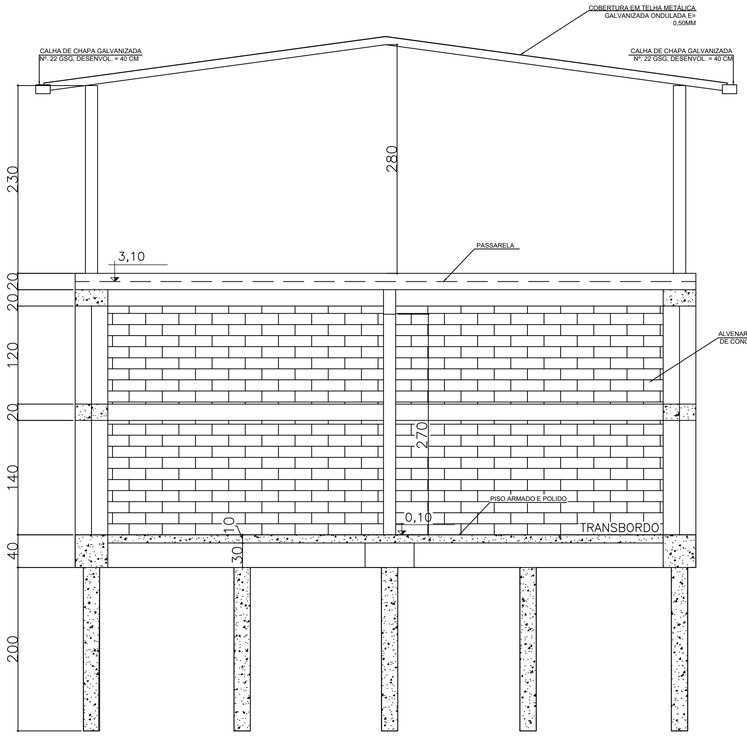

CORTE AA

ESCALA 1 : 50

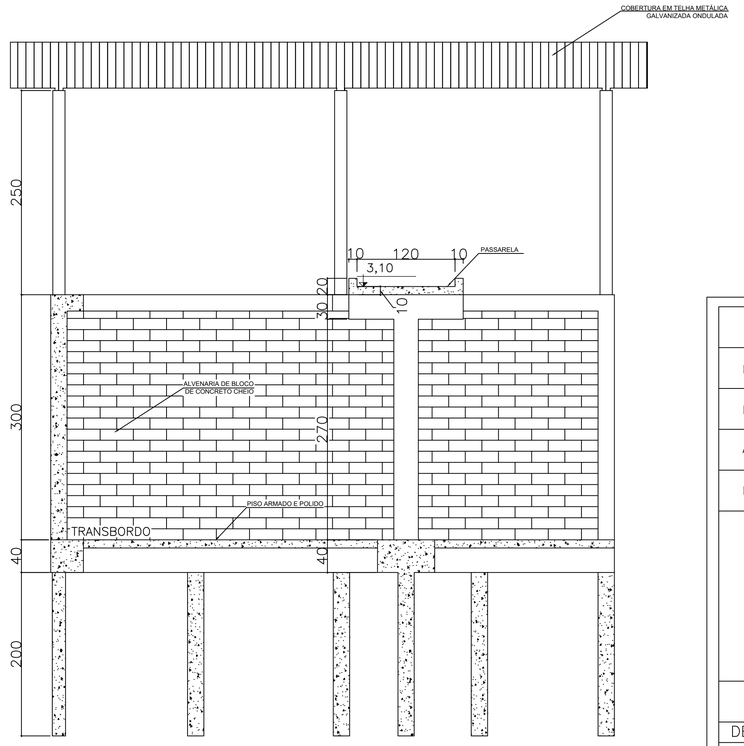

CORTE BB

ESCALA 1 : 50

PROJETO – UTC

ENDERECO:	SANTO ANTÔNIO DO GRAMA
PROPRIETARIO:	PREFEITURA MUNICIPAL DE SANTO ANTÔNIO DO GRAMA
AUTOR DO PROJETO:	PEDRO MARTINO ZEFERINO
RESPONSAVEL TÉCNICO:	PEDRO MARTINO ZEFERINO – ENG.CIVIL – CREMAG 137.103/D

PREFEITURA MUNICIPAL DE SANTO ANTONIO DO GRAMA

PEDRO MARTINO ZEFERINO:01549118609

Assinado de forma digital por PEDRO MARTINO ZEFERINO:01549118609
Dados: 2022.02.16 10:27:24 -03'00'

RESO. TÉCNICO – PEDRO MARTINO ZEFERINO – ENG.CIVIL – CREAMG 137.103/D

PROJETO ARQUITETÔNICO

DESENHO Nº:	FASE DO PROJETO			REVISÃO
02/02	PLANTA BAIXA – PLANTA BAIXA 2° PISO PLANTA DE COBERTURA CORTES AA E BB			0
FEV/2022	INDICADA	–		–
DATA	ESCALA	DESENHISTA	VISTO	DWG